


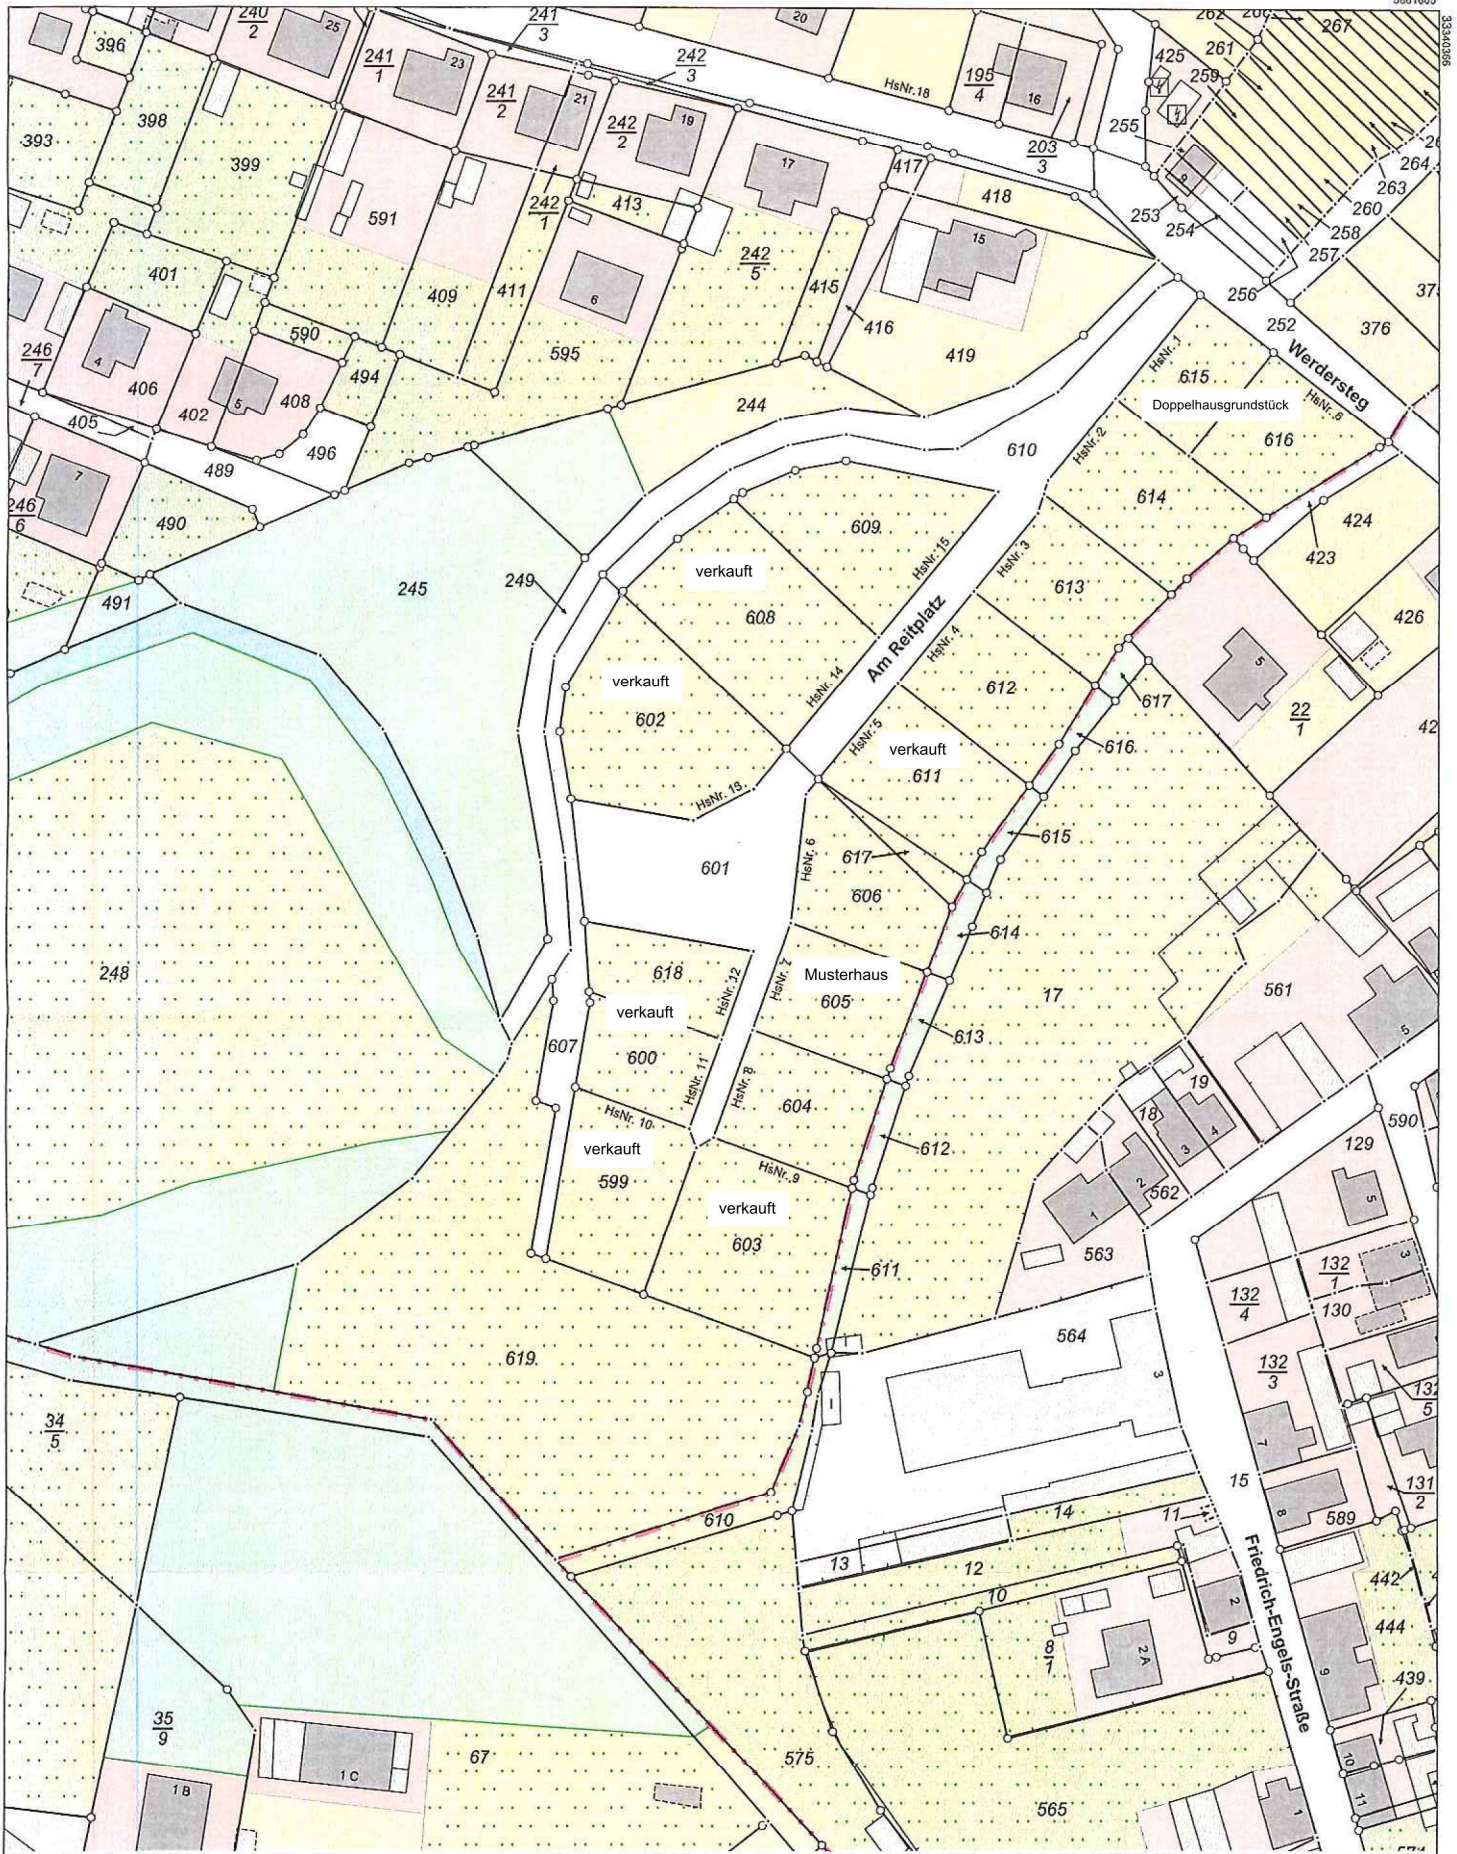

Landkreis Ostprignitz-Ruppin
Katasterbehörde

Neustädter Straße 14
16816 Neuruppin

Flurstücke: 601, diverse
Flur: 6
Gemarkung: Wildberg

Maßstab 1:1000
Dieser Auszug ist gesetzlich geschützt. Die Absicht zur Veröffentlichung oder Weitergabe an Dritte ist der bereitstellenden Stelle vorher anzuzeigen. Bei der Veröffentlichung oder Weitergabe ist auf das Land Brandenburg als Inhaber der Rechte an den Geobasisdaten hinzuweisen. Die Regelungen des Urheberrechts bleiben unberührt (§ 10 Abs. 9 Brandenburgisches Vermessungsgesetz - BbgVermG - vom 27. Mai 2009 (GVBl./09, Nr. 08, S.166), zuletzt geändert durch Artikel 1 des Gesetzes vom 19. Juni 2019 (GVBl./19, Nr. 32)). Die dargestellten Karteninhalte wurden aus unterschiedlichen Datengrundlagen abgeleitet und gewährleisten nicht unbedingt die Lagegenauigkeit des angegebenen Maßstabes. Bereitgestellt durch: Katasterbehörde Ostprignitz-Ruppin, Neustädter Straße 14, 16816 Neuruppin.

Auszug aus dem
Liegenschaftskataster
Liegenschaftskarte 1:1000

Erstellt am 29.01.2021
Bearbeitet am 18.12.2021